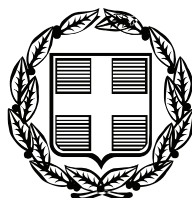


ΕΦΗΜΕΡΙΣ ΤΗΣ ΚΥΒΕΡΝΗΣΕΩΣ

ΤΗΣ ΕΛΛΗΝΙΚΗΣ ΔΗΜΟΚΡΑΤΙΑΣ

ΤΕΥΧΟΣ ΤΕΤΑΡΤΟ **Αρ. Φύλλου 303**

11 Ιουνίου 2010

ΠΕΡΙΕΧΟΜΕΝΑ

ΑΠΟΦΑΣΕΙΣ

Κήρυξη Δημοτικής Δασικής έκτασης 25.299,50 τ.μ. ως αναδασωτέας στη δασική θέση «Μυγδαλιές» του Δ. Δ. Φωλεάς του Δήμου Ελευθερών». 1

Επικύρωση οριογραμμών υδατορέματος που διέρχεται από τα τεμάχια 606, 607, 608, 612 και 613 της μερίδας 1888 Γαιών Αρχαγγέλου Δήμου Αφάντου, Νήσου Ρόδου, Νομού Δωδεκανήσου. 2

ΑΠΟΦΑΣΕΙΣ

Αριθμ. 19746/2147 (1)

Κήρυξη Δημοτικής Δασικής έκτασης 25.299,50 τ.μ. ως αναδασωτέας στη δασική θέση «Μυγδαλιές» του Δ. Δ. Φωλεάς του Δήμου Ελευθερών».

Η ΓΕΝΙΚΗ ΓΡΑΜΜΑΤΕΑΣ ΠΕΡΙΦΕΡΕΙΑΣ
ΑΝΑΤΟΛΙΚΗΣ ΜΑΚΕΔΟΝΙΑΣ - ΘΡΑΚΗΣ

Έχοντας υπόψη:

1. Τις διατάξεις

α) Του άρθρου 117 παρ. 3 του Συντάγματος της Χώρας.

β) Των άρθρων 38 παρ. 1 και 41 παρ. 1 του Ν. 998/79.

γ) Του Νόμου 2240/94 «Περί συμπληρώσεως των διατάξεων για την Νομαρχιακή Αυτοδιοίκηση και άλλες διατάξεις».

δ) Των Ν. 2399/96 (ΦΕΚ 90Α/27-5-97) και Ν. 2503/97 (ΦΕΚ 107Α/30-5-97).

2. Την αριθ. 2439/16-04-2009 απόφαση του Γεν. Γραμματέα Περιφέρειας Α.Μ.Θ. «Εξουσιοδότηση προς υπογραφή "Με εντολή Γεν. Γραμματέα" αποφάσεων, εγγράφων και άλλων πράξεων στον Γενικό Δ/ντή, στους Προϊσταμένους Δ/νσεων κ.λ.π. (ΦΕΚ 839/Β/06-05-2009)».

3. Τις διαταγές του Υπουργείου Γεωργίας α) 160417/1180/8-7-80 και β) 182447/3049/24-9-80.

4. Την αριθ. 1347/29-03-2010 αναφορά του Δασαρχείου Καβάλας με την οποία προτείνεται η κήρυξη της έκτασης που αναφέρεται στο θέμα ως αναδασωτέας.

5. Την αριθ. 569/12-04-2010 εισήγηση της Δ/νσης Δασών Ν. Καβάλας.

6. Το υπ' αριθμ. 26655/1850/27.11.2009 έγγραφο Περιφέρειας Α.Μ.Θρ. «Περί υπογραφής εγγράφων από τον Αναπλ. Προϊστάμενο της Γεν. Διεύθυνσης Περιφέρειας Α.Μ.Θρ.», αποφασίζουμε:

Κηρύσσουμε ως αναδασωτέα με σκοπό την προστασία των δασικών εδαφών του δασικού περιβάλλοντος και την αποκατάσταση της βλάστησης με φυσική η τεχνητή αναδάσωση, Δημοτική Δασική έκταση 25.299,00 τ.μ. ως αναδασωτέας στη δασική θέση «Μυγδαλιές» του Δ. Δ. Φωλεάς του Δήμου Ελευθερών, που καταστράφηκε από παράνομη εκχέρσωση, ώστε να αποκλειστεί η χρήση της για κάθε άλλο σκοπό. Προσδιορίζεται από τα στοιχεία: ΤΜΗΜΑ1 1-2-3...-17-18-1 εμβαδού 21.386,85 τ.μ. και ΤΜΗΜΑ2 19-20-21-...-26-27-19 εμβαδού 3.912,64 τ.μ.,, όπως αποτυπώνεται στο τοπογραφικό διάγραμμα που αποτελεί αναπόσπαστο μέρος της παρούσας απόφασης και έχει όρια:

Βόρεια: Με Δημοτική δασική έκταση.

Νότια: Με το υπ' αρ. 8 αγροτεμάχιο και με Δημοτική δασική έκταση.

Ανατολικά: Με Δημοτική δασική έκταση.

Δυτικά: Με Δημοτική δασική έκταση.

Η απόφαση αυτή ισχύει από της κοινοποιήσεώς της αρμοδίως και προ της δημοσιεύσεώς της στην Εφημερίδα της Κυβερνήσεως (άρθρο 37 Ν. 3200/55).

Επιτρέπεται υποβολή κατ' αυτής αίτησης ακύρωσης στο Σ.Τ.Ε. μέσα σε προθεσμία εξήντα (60) ημερών, που αρχίζει από την επομένη της δημοσίευσής της (άρθρο 46 Π.Δ. 18/89).

Η απόφαση αυτή να δημοσιευθεί στην Εφημερίδα της Κυβερνήσεως.

Κομοτηνή, 19 Απριλίου 2010


Με εντολή Γενικού Γραμματέα Περιφέρειας
Ο Αναπληρωτής Προϊστάμενος Γενικής Διεύθυνσης
ΚΩΝΣΤΑΝΤΙΝΟΣ ΚΑΛΟΥΔΗΣ

ΠΕΡΙΦΕΡΕΙΑ ΑΝ.ΜΑΚ.ΘΡΑΚΗΣ
Δ/ΝΣΗ ΔΑΣΩΝ ΠΕΡΙΦΕΡΕΙΑΣ
Δ/ΝΣΗ ΔΑΣΩΝ Ν.ΚΑΒΑΛΑΣ
ΔΑΣΑΡΧΕΙΟ ΚΑΒΑΛΑΣ

ΚΗΡΥΞΗ ΑΝΑΔΑΣΩΤΕΑΣ ΔΗΜΟΤΙΚΗΣ ΔΑΣΙΚΗΣ ΕΚΤΑΣΗΣ 25.299,00 Τ.Μ. ΣΤΗ ΔΑΣ. ΘΕΣΗ "ΜΥΓΔΑΛΙΕΣ" ΣΤΟ Δ.Δ. ΦΩΛΕΑΣ ΤΟΥ ΔΗΜΟΥ ΕΛΕΥΘΕΡΩΝ

ΕΘΝΙΚΟ ΤΥΠΟΓΡΑΦΕΙΟ
Για τεχνικούς λόγους στο σχεδιάγραμμα, έγινε σμίκρυνση, κατά ποσοστό 79%

ΤΟΠΟΓΡΑΦΙΚΟ ΔΙΑΓΡΑΜΜΑ
ΚΛΙΜΑΚΑ 1: 5.000

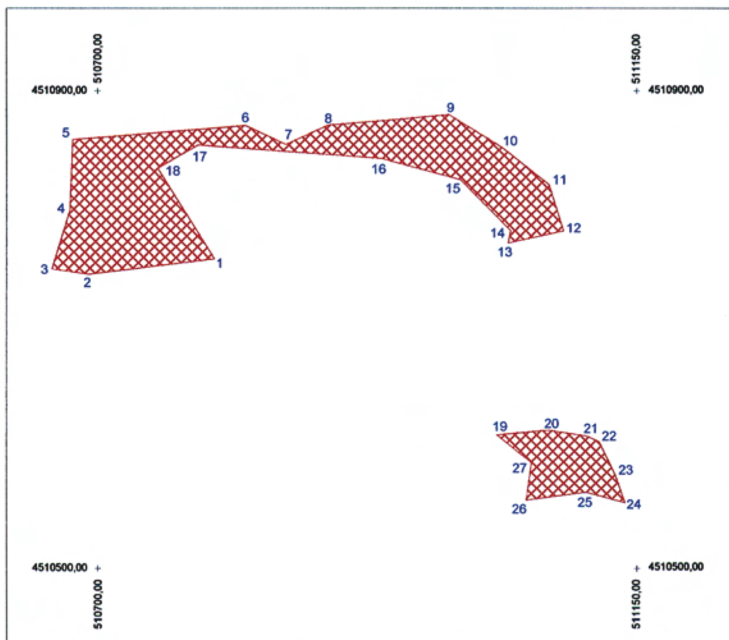

ΣΥΝΤΕΤΑΓΜΕΝΕΣ ΚΟΡΥΦΩΝ
ΣΥΣΤΗΜΑ ΕΓΣΑ-87


	X	Y
1.	510797.6888	4510759.1221
2.	510692.5036	4510746.1305
3.	510661.9322	4510750.5929
4.	510676.8856	4510799.9240
5.	510679.2195	4510858.8248
6.	510823.5608	4510870.7836
7.	510857.3567	4510854.7987
8.	510892.5800	4510871.1300
9.	510993.3000	4510879.7900
10.	511037.1300	4510852.4700
11.	511076.6800	4510821.3500
12.	511088.8800	4510782.5100
13.	511042.6309	4510772.4259
14.	511044.7766	4510782.5635
15.	511003.0560	4510825.3557
16.	510937.1551	4510843.1094
17.	510783.9892	4510854.4566
18.	510750.2255	4510834.9370

ΕΜΒ. 1-2-3..17-18-1=21.386,85 Τ.Μ.

	X	Y
19.	511033.0919	4510612.1446
20.	511076.0000	4510616.1800
21.	511107.7700	4510611.2000
22.	511118.3200	4510606.3300
23.	511131.5800	4510578.9900
24.	511139.9100	4510554.9500
25.	511107.2100	4510563.9700
26.	511057.6553	4510557.1602
27.	511061.9219	4510588.8744

ΕΜΒ. 19-20...27-19=3.912,64 Τ.Μ.

Ανήκει στην 19746/2147/2010 απόφαση
Δ/νση Δασών Περιφέρειας Α.Μ.ΘΡ.

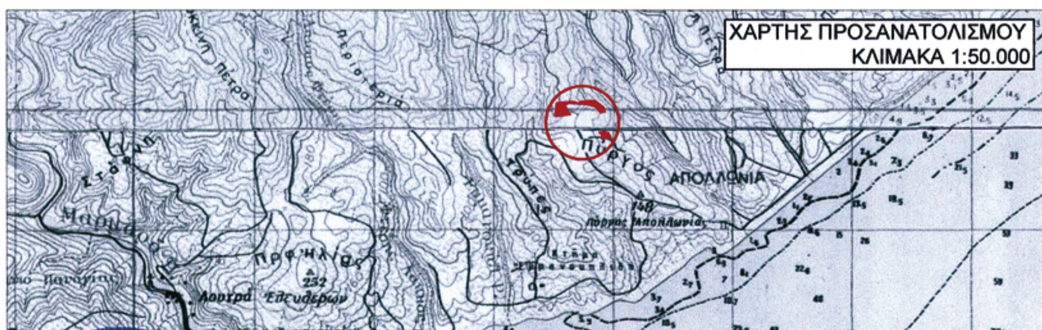

ΚΑΒΑΛΑ 15/4/2010 Ε.Κ.Π. Ο ΔΙΕΥΘΥΝΤΗΣ ΔΑΣΩΝ ΠΕΡΙΦΕΡΕΙΑΣ ΕΥΑΓΓΕΛΟΣ ΜΠΙΚΟΣ ΓΕΩΤΕΧΝΙΚΟΣ ΜΕ Α' ΒΑΘΜΟ	ΚΑΒΑΛΑ 12/4/2010 Ο ΔΙΕΥΘΥΝΤΗΣ ΔΑΣΩΝ Ν. ΚΑΒΑΛΑΣ ΙΩΑΝΝΗΣ ΚΑΠΕΤΑΝΓΙΑΝΝΗΣ ΔΑΣΟΛΟΓΟΣ ΜΕ Α' ΒΑΘΜΟ	ΚΑΒΑΛΑ 29/3/2010 Η ΔΑΣΑΡΧΗΣ ΚΑΒΑΛΑΣ ΖΩΗ ΓΕΩΡΓΟΥΣΗ ΔΑΣΟΛΟΓΟΣ ΜΕ Α' ΒΑΘΜΟ	ΚΑΒΑΛΑ 22/3/2010 Ο ΣΥΝΤΑΚΤΗΣ ΜΙΛΤΙΑΔΗΣ ΠΕΤΡΙΔΗΣ ΤΕΧΝ. ΕΡΓΟΔΗΓΟΣ

D:\ΑΡΧΕΙΑ ΚΩΣΤΑΣ\ΦΩΤΙΕΣ - ΚΗΡΥΞΗ ΑΝΑΔΑΣΩΤΕΩΝ\ΚΗΡΥΞΗ ΑΝΑΔΑΣΩΤΕΑΣ ΣΤΗ ΘΕΣΗ ΜΥΓΔΑΛΙΕΣ ΤΟΥ ΔΔ ΦΩΛΕΑΣ ΤΟΥ ΔΗΜΟΥ ΕΛΕΥΘΕΡΩΝ ΕΜΒΑΔΟΥ 25299 ΤΜ 14 12 2009.dwg, 22/3/2010 11:40:53 πμ

Αριθμ. ΟΙΚ 1229 (2)

Επικύρωση οριογραμμών υδατορέματος που διέρχεται από τα τεμάχια 606, 607, 608, 612 και 613 της μερίδας 1888 Γαιών Αρχαγγέλου Δήμου Αφάντου, Νήσου Ρόδου, Νομού Δωδεκανήσου

Ο ΓΕΝΙΚΟΣ ΓΡΑΜΜΑΤΕΑΣ ΠΕΡΙΦΕΡΕΙΑΣ ΝΟΤΙΟΥ ΑΙΓΑΙΟΥ

Έχοντας υπόψη:

1. Το άρθρο 5 του Ν. 3010 (ΦΕΚ 91/Α/25.4.02), περί «Εναρμόνισης του Ν. 1650/1986 με τις οδηγίες 97/11 Ε.Ε. και 98/61 Ε.Ε., διαδικασία οριοθέτησης και ρυθμίσεις θεμάτων για τα υδατορέματα και άλλες διατάξεις.» όπως ισχύει σήμερα.

2. Το ΑΡΘΡΟΝ-6 της Αποφ-3046/304/89 ΦΕΚ-59/Δ/3-2-89) Κτιριοδομικός κανονισμός, «Δόμηση κοντά σε ρέματα».

3. Το Ν. 3200/55, άρθρο 8, περί «διοικητικής αποκεντρώσεως».

4. Το Ν. 2503/97 (ΦΕΚ 107Α΄/30.5.1997) περί «Διοίκησης, Οργάνωσης, στελέχωσης της Περιφέρειας, ρύθμιση θεμάτων για την Τοπική Αυτοδιοίκηση και άλλων διατάξεων».

5. Το Π.Δ. 10 (ΦΕΚ 10Α/20.1.00) «περί Ιδρύσεως Τμήματος Περιβάλλοντος και Χωροταξίας Δωδεκανήσου στη Περιφέρεια Νοτίου Αιγαίου».

6. Τις διατάξεις του άρθρου 10 του Ν. 3044/02 περί «άσκησης αρμοδιοτήτων πολεοδομικού σχεδιασμού».

7. Το Ν. 2508/97 (ΦΕΚ 124 Α΄/13.6.1997) περί «βιώσιμης οικιστικής ανάπτυξης των πόλεων και οικισμών της χώρας και άλλων διατάξεων».

8. Το Ν. 2690/99 (ΦΕΚ 45 Α΄/9.3.1999) περί «Κύρωσης του κώδικα διοικητικής διαδικασίας και άλλων διατάξεων».

9. Τη με αριθμ. 9/30-01-2010 απόφαση του Δημοτικού Συμβουλίου Δήμου Αφάντου.

10. Τη με αριθμ. πρωτ. Τ.Υ. 800/9-03-2010 έγκριση της Δ/νσης Τεχνικών Υπηρεσιών της Ν. Αυτοδιοίκησης Δωδ/σου με την οποία ελέγχθηκαν και θεωρήθηκαν τα τοπογραφικά διαγράμματα.

11. Το από 29-04-2010 Δ.Υ. Υπηρεσιακό Σημείωμα του Γραφείου Περιβαλλοντικού Σχεδιασμού της Υπηρεσίας μας.

12. Το γεγονός ότι με την απόφαση αυτή δεν προκαλείται δαπάνη σε βάρος του προϋπολογισμού του Δημοσίου και του Δήμου Αφάντου

Επειδή, μετά τη θετική γνωμοδότηση και τη θεώρηση των τοπογραφικών διαγραμμάτων από τις Τεχνικές Υπηρεσίες της Νομαρχιακής Αυτοδιοίκησης Δωδεκανήσου, ως προς την ορθότητα τους, το Τμήμα ΠΕ.ΧΩ. της Περιφέρειας Νοτίου Αιγαίου, μετά από έλεγχο, ενέκρινε την τεχνική έκθεση με την υδραυλική μελέτη, όπως διορθώθηκε με τις υποδείξεις του, καθώς και την τεχνική έκθεση με τα περιβαλλοντικά στοιχεία που αφορούν στο φυσικό και ανθρωπογενές περιβάλλον,

Επειδή οι υπάρχουσες ή και οι προβλεπόμενες χρήσεις δεν θα επηρεάσουν περισσότερο την λειτουργία του ρέματος και επειδή από την προτεινόμενη οριοθέτηση προστατεύεται επαρκώς το ρέμα, ως στοιχείο του φυσικού και ανθρωπογενούς περιβάλλοντος, αποφασίζουμε:

ΕΠΙΚΥΡΩΝΟΥΜΕ τον καθορισμό των ορίων του ρέματος, ήτοι των πολυγωνικών γραμμών εκατέρωθεν της βαθιάς γραμμής του υδατορέματος, το οποίο διέρχεται από τα τεμάχια 606, 607, 608, 611, 612 και 613 της μερίδας 1888 γαιών Αρχαγγέλου, Δήμου Αφάντου, Νήσου Ρόδου, Νομού Δωδεκανήσου με ανοικτή διατομή, όπως φαίνεται με συνεχή και εστιγμένη μπλε γραμμή στο σχετικό πρωτότυπο διάγραμμα σε κλίμακα 1:500, που θεωρήθηκε από τον προϊστάμενο του Τμήματος ΠΕ.ΧΩ. Δωδεκανήσου, με την με αριθμ. 1046/20-04-2010 πράξη του, και που αντίτυπο του σε φωτοσμίκρυνση δημοσιεύεται με την παρούσα απόφαση.

Ο καθορισμός των ορίων γίνεται για τμήμα 200 μ περίπου με αρχή τα σημεία Κ1 (Χ=873146,8249 Ψ=4019372,1344) και Κ2 (Χ=873154,5731 Ψ=4019375,0243) και τέλος τα σημεία Κ37 (Χ=873231,7429 Ψ=4019139,2583) και Κ38 (Χ=873241,2580 Ψ=4019143,1614) (Σύστημα αναφοράς ΕΓΣΑ ’87).

Η παρούσα απόφαση ισχύει μόνον για την οριοθέτηση της κοίτης του αναφερόμενου υδατορέματος και δεν αφορά οποιοδήποτε έργο επ’ αυτού και για το οποίο θα πρέπει να τηρηθούν αυστηρά οι διαδικασίες της με αριθμ. Η.Π. 1104/703/Φ104/14.3.2003 (ΦΕΚ 332/Β/20.3.2003) ΚΥΑ «διαδικασία Π.Π.Ε.Α. και Ε.Π.Ο. σύμφωνα με το άρθρο 4 του Ν. 1650/1986 όπως αντικαταστάθηκε με το άρθρο 2 του Ν. 3010/2002...»

Η ισχύς της παρούσας αρχίζει από τη δημοσίευσή της στην Εφημερίδα της Κυβερνήσεως.

Η απόφαση αυτή να δημοσιευθεί στην Εφημερίδα της Κυβερνήσεως..

Ρόδος, 5 Μαΐου 2010

Ο Γενικός Γραμματέας Περιφέρειας

ΒΑΣΙΛΕΙΟΣ ΗΛ. ΜΠΡΑΚΟΥΜΑΤΣΟΣ

ΤΕΧΝΙΚΟ ΓΡΑΦΕΙΟ
ΝΙΚΟΛΙΚΟΣ Α. ΠΑΝΑΓΙΩΤΗΣ ΠΟΛ. ΜΗΧ.
ΚΑΛΟΠΗΤΑΣ Ν. ΑΝΔΡΕΑΣ ΠΟΛ. ΜΗΧ.
ΥΨΗΛΑΝΤΟΥ 13, ΡΟΔΟΣ, 85100
Τηλ. - Fax : 22410-32083

ΘΕΜΑ
ΟΡΙΟΘΕΤΗΣΗ ΡΕΜΑΤΟΣ
ΚΤΗΜ ΜΕΡΙΔΑΣ 1888^ 607 & 1888^612 ΓΑΙΩΝ ΑΡΧΑΓΓΕΛΟΥ

ΘΕΣΗ
ΚΟΛΥΜΠΙΑ - ΡΟΔΟΣ

ΥΠΟΜΝΗΜΑ
- ΚΥΡΙΑ ΙΣΟΥΨΗΣ
- ΔΕΥΤΕΡΕΥΩΝ ΙΣΟΥΨΗΣ
- ΟΡΙΟ Κ.Μ
- ΚΤΙΡΙΟ
- ΣΥΡΜΑΤΟΠΛΕΓΜΑ
- ΟΡΙΟ ΚΤΗΜ. ΡΕΜΑΤΟΣ
- ΦΡΥΔΙ ΠΡΑΝΟΥΣ
- ΠΟΔΙ ΠΡΑΝΟΥΣ
- ΧΩΜΑΤΟΔΡΟΜΟΣ
- ΥΔΑΤΟΔΕΞΑΜΕΝΗ
- ΤΟΙΧΟΙ
- ΓΡΑΜΜΗ ΠΛΗΜΥΡΑΣ
- ΔΙΑΤΟΜΕΣ
- ΓΡΑΜΜΗ ΟΡΙΟΘΕΣΗΣ ΡΕΜΑΤΟΣ
- ΚΩΝΟΦΟΡΟ ΔΕΝΔΡΟ

ΑΡ. ΣΧΕΔΙΟΥ
Τ-2

ΘΕΩΡΗΣΗ
ΔΙΕΥΘΥΝΣΗ ΤΕΧΝΙΚΩΝ ΥΠΗΡΕΣΙΩΝ
ΕΛΕΓΧΘΗΚΕ

ΜΕΛΕΤΗ - ΣΥΝΤΑΞΗ
ΠΑΝΑΓΙΩΤΗΣ Α. ΝΙΚΟΛΙΚΟΣ
ΚΑΛΟΠΗΤΑΣ Ν. ΑΝΔΡΕΑΣ
ΠΟΛΙΤΙΚΟΣ ΜΗΧΑΝΙΚΟΣ

ΤΟΠΟΣ / ΗΜΕΡΟΜΗΝΙΑ
ΡΟΔΟΣ ΙΑΝΟΥΑΡΙΟΣ 2010


ΚΛΙΜΑΚΑ
1:500

ΚΤΗΜΑΤΟΛΟΓΙΚΗ ΜΕΡΙΔΑ 1888^607 ΓΑΙΩΝ ΑΡΧΑΓΓΕΛΟΥ
ΤΟΜΟΣ 72, ΦΥΛΛΟ 81, ΦΑΚΕΛΟΣ 6999
(Α,Β,Γ,Δ,Α) = ΜΕΡΙΔΑ 1888^607 ΓΑΙΩΝ ΑΡΧΑΓΓΕΛΟΥ
ΕΜΒΑΔΟΝ ΤΙΤΛΟΥ = 6973.00 Τ.Μ

ΣΥΝΤΕΤΑΓΜΕΝΕΣ ΚΟΡΥΦΩΝ ΣΕ ΕΓΣΑ ΜΕΡ 1888^607		
Α/Α	Χ	Υ
Α	873151.7812	4019368.9951
Β	873142.9246	4019370.5955
Γ	873117.8736	4019231.9709
Δ	873206.4390	4019215.9661
ΣΥΝΤΕΤΑΓΜΕΝΕΣ ΚΟΡΥΦΩΝ ΣΕ ΕΓΣΑ ΜΕΡ 1888^612		
Α/Α	Χ	Υ
Ε	873207.4033	4019244.2453
Ζ	873362.8850	4019216.1480
Η	873353.1043	4019162.0246
Θ	873229.1126	4019184.4314

ΚΤΗΜΑΤΟΛΟΓΙΚΗ ΜΕΡΙΔΑ 1888^612 ΓΑΙΩΝ ΑΡΧΑΓΓΕΛΟΥ
ΤΟΜΟΣ 75 , ΦΥΛΛΟ 168 , ΦΑΚΕΛΟΣ 7691
(Ε,Ζ,Η,Θ,Ε) = ΜΕΡΙΔΑ 1888^612 ΓΑΙΩΝ ΑΡΧΑΓΓΕΛΟΥ
ΕΜΒΑΔΟΝ ΤΙΤΛΟΥ = 7810,00 Τ.Μ

ΣΥΝΤΕΤΑΓΜΕΝΕΣ ΟΡΙΟ/ΣΗΣ ΣΕ ΣΥΣΤΗΜΑ ΕΓΣΑ		
Α/Α	Χ	Υ
Κ1	873146.8249	4019372.1344
Κ2	873154.5731	4019375.0243
Κ3	873152.3549	4019352.8512
Κ4	873161.0424	4019356.0914
Κ5	873159.4237	4019334.1418
Κ6	873167.4294	4019337.1278
Κ7	873166.4924	4019315.4325
Κ8	873174.0694	4019318.2585
Κ9	873169.9659	4019306.2390
Κ10	873177.3750	4019309.0024
Κ11	873172.1153	4019300.5500
Κ12	873179.5857	4019303.0734
Κ13	873172.9187	4019298.4237
Κ14	873180.4459	4019300.7667
Κ15	873173.7243	4019296.2913
Κ16	873181.3082	4019298.4539
Κ17	873175.5039	4019290.4593
Κ18	873182.9461	4019292.3323
Κ19	873180.5762	4019271.1348
Κ20	873187.7137	4019272.9085
Κ21	873185.1530	4019251.6404
Κ22	873192.4740	4019253.4828
Κ23	873188.6843	4019237.0702
Κ24	873196.7822	4019239.1081
Κ25	873191.9625	4019226.9881
Κ26	873199.5356	4019230.9340
Κ27	873198.9995	4019219.0901

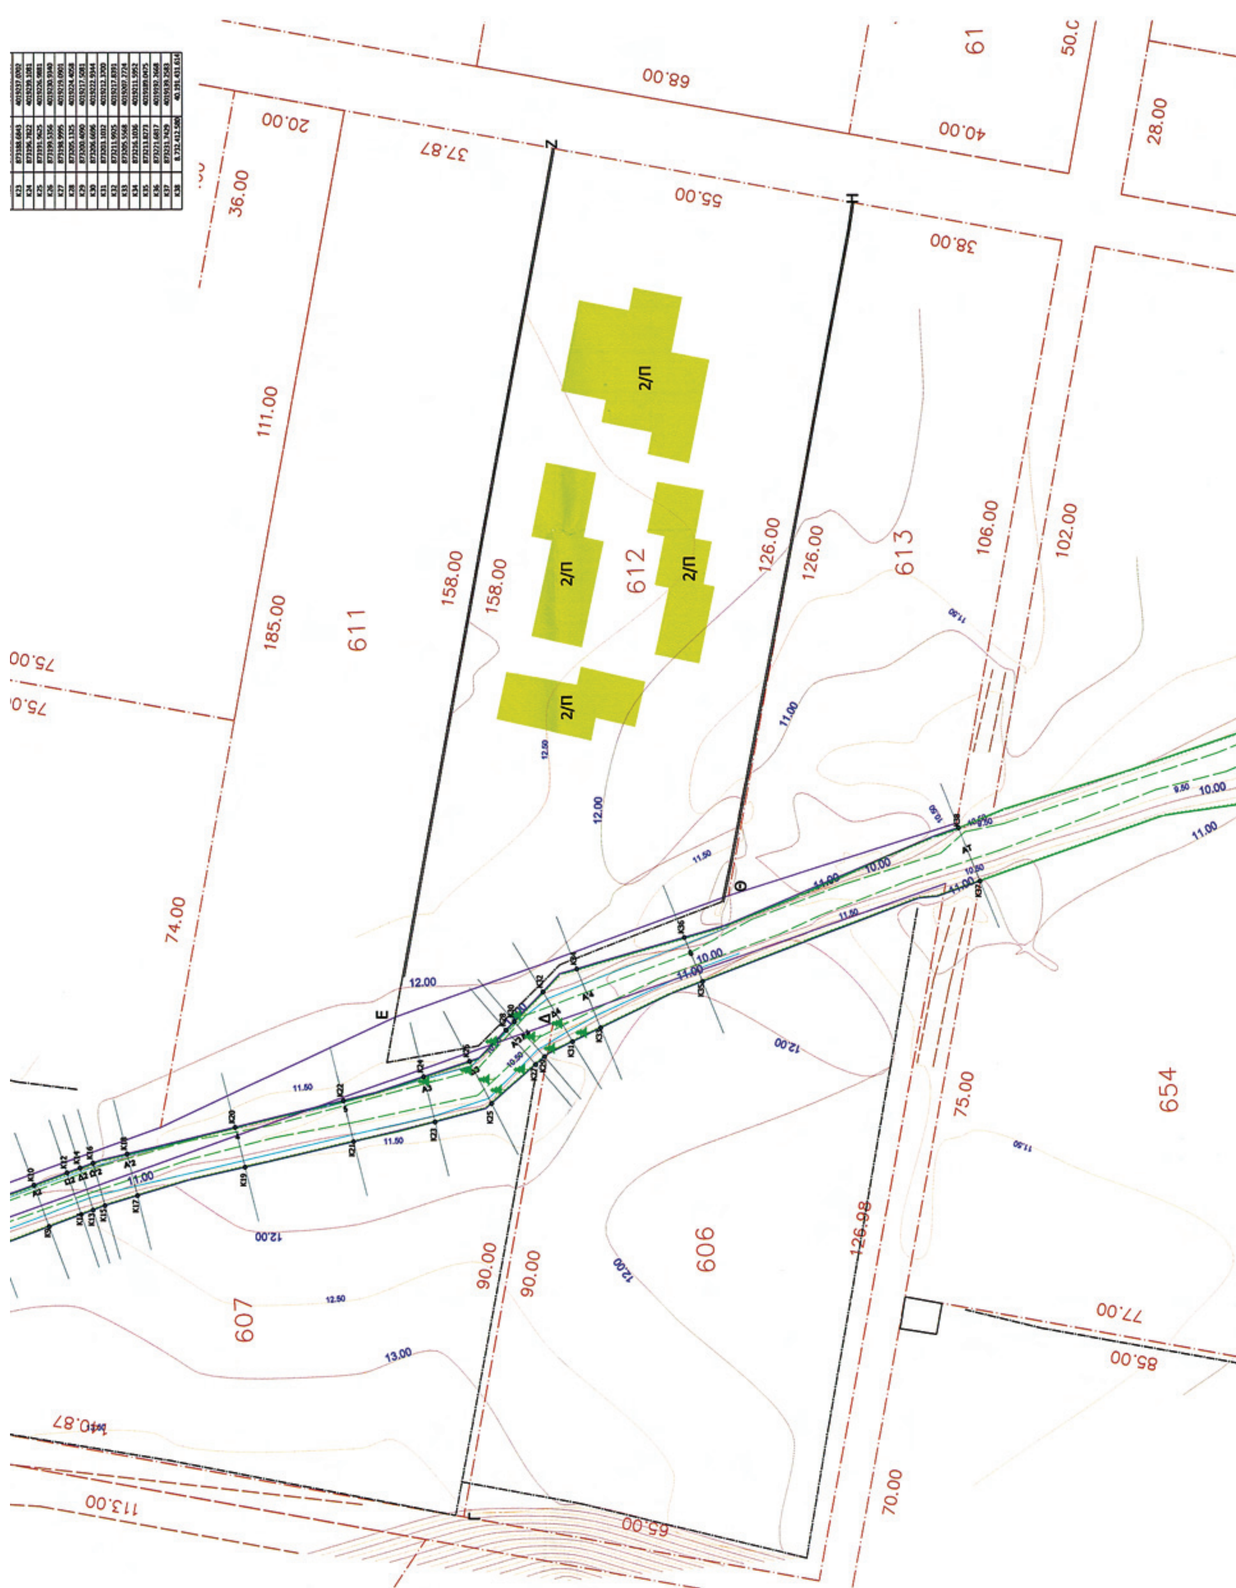

K23	873188.6843	4019237.0702
K24	873196.7822	4019239.1081
K25	873191.9625	4019226.9881
K26	873199.5356	4019230.9340
K27	873198.9995	4019219.0901
K28	873205.1325	4019224.4058
K29	873200.4090	4019217.5081
K30	873206.6696	4019222.9344
K31	873203.1032	4019212.3700
K32	873211.9925	4019217.8391
K33	873205.5568	4019207.2724
K34	873216.1036	4019211.5952
K35	873213.8273	4019189.0475
K36	873221.6817	4019192.2668
K37	873231.7429	4019139.2583
K38	8.732.412.580	40.191.431.614

ΕΘΝΙΚΟ ΤΥΠΟΓΡΑΦΕΙΟ

ΕΦΗΜΕΡΙΣ ΤΗΣ ΚΥΒΕΡΝΗΣΕΩΣ

ΠΕΡΙΦΕΡΕΙΑΚΑ ΓΡΑΦΕΙΑ ΠΩΛΗΣΗΣ Φ.Ε.Κ.

ΘΕΣΣΑΛΟΝΙΚΗ - Βασ. Όλγας 227	**23104 23956**	**ΚΟΜΟΤΗΝΗ** - Δημοκρατίας 1	**25310 22858**
ΠΕΙΡΑΙΑΣ - Ευρυπίδου 63	**210 4135228**	**ΛΑΡΙΣΑ** - Διοικητήριο	**2410 597449**
ΠΑΤΡΑ - Κορίνθου 327	**2610 638109**	**ΗΡΑΚΛΕΙΟ** - Πεδιάδος 2	**2810 300781**
ΙΩΑΝΝΙΝΑ - Διοικητήριο	**26510 87215**	**ΜΥΤΙΛΗΝΗ** - Πλ. Κωνσταντινουπόλεως 1	**22510 46654**

ΤΙΜΗ ΠΩΛΗΣΗΣ ΦΥΛΛΩΝ ΤΗΣ ΕΦΗΜΕΡΙΔΟΣ ΤΗΣ ΚΥΒΕΡΝΗΣΕΩΣ

Σε έντυπη μορφή:

- Για τα Φ.Ε.Κ. από 1 έως 16 σελίδες σε 1 € προσαυξανόμενη κατά 0,20 € για κάθε επιπλέον οκτασέλιδο ή μέρος αυτού.
- Για τα φωτοαντίγραφα Φ.Ε.Κ. σε 0,15 € ανά σελίδα.

Σε μορφή DVD/CD:

Τεύχος	Ετήσια έκδοση	Τριμηνιαία έκδοση	Μηνιαία έκδοση
Α΄	150 €	40 €	15 €
Β΄	300 €	80 €	30 €
Γ΄	50 €	-	-
Υ.Ο.Δ.Δ.	50 €	-	-
Δ΄	110 €	30 €	-

Τεύχος	Ετήσια έκδοση	Τριμηνιαία έκδοση	Μηνιαία έκδοση
Α.Α.Π.	110 €	30 €	-
Ε.Β.Ι.	100 €	-	-
Α.Ε.Δ.	5 €	-	-
Δ.Δ.Σ.	200 €	-	20 €
Α.Ε.-Ε.Π.Ε. και **Γ.Ε.Μ.Η.**	-	-	100 €

- Η τιμή πώλησης μεμονωμένων Φ.Ε.Κ. σε μορφή cd-rom από εκείνα που διατίθενται σε ψηφιακή μορφή και μέχρι 100 σελίδες, σε 5 € προσαυξανόμενη κατά 1 € ανά 50 σελίδες.
- Η τιμή πώλησης σε μορφή cd-rom/dvd, δημοσιευμάτων μιας εταιρείας στο τεύχος Α.Ε.-Ε.Π.Ε. και Γ.Ε.ΜΗ. σε 5 € ανά έτος.

ΠΑΡΑΓΓΕΛΙΑ ΚΑΙ ΑΠΟΣΤΟΛΗ Φ.Ε.Κ.: Τηλεφωνικά: 210 4071010 - fax: 210 4071010 - internet: http://www.et.gr

ΕΤΗΣΙΕΣ ΣΥΝΔΡΟΜΕΣ Φ.Ε.Κ.

Τεύχος	Έντυπη μορφή	Ψηφιακή μορφή
Α΄	225 €	190 €
Β΄	320 €	225 €
Γ΄	65 €	Δωρεάν
Υ.Ο.Δ.Δ.	65 €	Δωρεάν
Δ΄	160 €	80 €
Α.Α.Π.	160 €	80 €
Ε.Β.Ι.	65 €	33 €

Τεύχος	Έντυπη μορφή	Ψηφιακή μορφή
Α.Ε.Δ.	10 €	Δωρεάν
Α.Ε.-Ε.Π.Ε. και **Γ.Ε.Μ.Η.**	2.250 €	645 €
Δ.Δ.Σ.	225 €	95 €
Α.Σ.Ε.Π.	70 €	Δωρεάν
Ο.Π.Κ.	-	Δωρεάν
Α΄ + Β΄ + Δ΄ + Α.Α.Π.	-	450 €

- Το τεύχος Α.Σ.Ε.Π. (έντυπη μορφή) θα αποστέλλεται σε συνδρομητές ταχυδρομικά, με την επιβάρυνση των 70 €, ποσό το οποίο αφορά τα ταχυδρομικά έξοδα..
- Για την παροχή πρόσβασης μέσω διαδικτύου σε Φ.Ε.Κ. προηγουμένων ετών και συγκεκριμένα στα τεύχη: α) Α, Β, Δ, ΑΑΠ, Ε.Β.Ι. και Δ.Δ.Σ, η τιμή προσαυξάνεται, πέραν του ποσού της ετήσιας συνδρομής του 2007, κατά 40 € ανά έτος και ανά τεύχος και β) για το τεύχος Α.Ε.-Ε.Π.Ε. & Γ.Ε.ΜΗ, κατά 60 € ανά έτος παλαιότητας.

- Η καταβολή γίνεται σε όλες τις Δημόσιες Οικονομικές Υπηρεσίες (Δ.Ο.Υ.). Το πρωτότυπο διπλότυπο (έγγραφο αριθμ. πρωτ. 9067/28.2.2005 2η Υπηρεσία Επιτρόπου Ελεγκτικού Συνεδρίου) με φροντίδα των ενδιαφερομένων, πρέπει να αποστέλλεται ή να κατατίθεται στο Εθνικό Τυπογραφείο (Καποδιστρίου 34, Τ.Κ. 104 32 Αθήνα).
- Σημειώνεται ότι φωτοαντίγραφα διπλοτύπων, ταχυδρομικές Επιταγές για την εξόφληση της συνδρομής, δεν γίνονται δεκτά και θα επιστρέφονται.
- Οι οργανισμοί τοπικής αυτοδιοίκησης, τα νομικά πρόσωπα δημοσίου δικαίου, τα μέλη της Ένωσης Ιδιοκτητών Ημερησίου Τύπου Αθηνών και Επαρχίας, οι τηλεοπτικοί και ραδιοφωνικοί σταθμοί, η Ε.Σ.Η.Ε.Α, τα τριτοβάθμια συνδικαλιστικά Όργανα και οι τριτοβάθμιες επαγγελματικές ενώσεις δικαιούνται έκπτωσης πενήντα τοις εκατό (50%) επί της ετήσιας συνδρομής (τρέχον έτος + παλαιότητα).
- Το ποσό υπέρ ΤΑ.Π.Ε.Τ. [5% επί του ποσού συνδρομής (τρέχον έτος + παλαιότητα)], καταβάλλεται ολόκληρο (Κ.Α.Ε. 3512) και υπολογίζεται πριν την έκπτωση.
- Στην Ταχυδρομική συνδρομή του τεύχους Α.Σ.Ε.Π. δεν γίνεται έκπτωση.

Πληροφορίες για δημοσιεύματα που καταχωρούνται στα Φ.Ε.Κ. στο τηλ.: 210 527900.
Φωτοαντίγραφα παλαιών Φ.Ε.Κ.: Μάρνη 8, τηλ.: 210 8220885, 210 8222924, 210 5279050.
Οι πολίτες έχουν τη δυνατότητα ελεύθερης ανάγνωσης των δημοσιευμάτων που καταχωρούνται σε όλα τα τεύχη της Εφημερίδας της Κυβερνήσεως πλην εκείνων που καταχωρούνται στο τεύχος Α.Ε.-Ε.Π.Ε. από την ιστοσελίδα του Εθνικού Τυπογραφείου (www.et.gr)

ΟΙ ΥΠΗΡΕΣΙΕΣ ΕΞΥΠΗΡΕΤΗΣΗΣ ΠΟΛΙΤΩΝ ΛΕΙΤΟΥΡΓΟΥΝ ΚΑΘΗΜΕΡΙΝΑ ΑΠΟ 08:00 ΜΕΧΡΙ 13:00



ΑΠΟ ΤΟ ΕΘΝΙΚΟ ΤΥΠΟΓΡΑΦΕΙΟ
ΚΑΠΟΔΙΣΤΡΙΟΥ 34 * ΑΘΗΝΑ 104 32 * ΤΗΛ. 210 52 79 000 * FAX 210 52 21 004
ΗΛΕΚΤΡΟΝΙΚΗ ΔΙΕΥΘΥΝΣΗ: http://www.et.gr – e-mail: webmaster.et@et.gr